

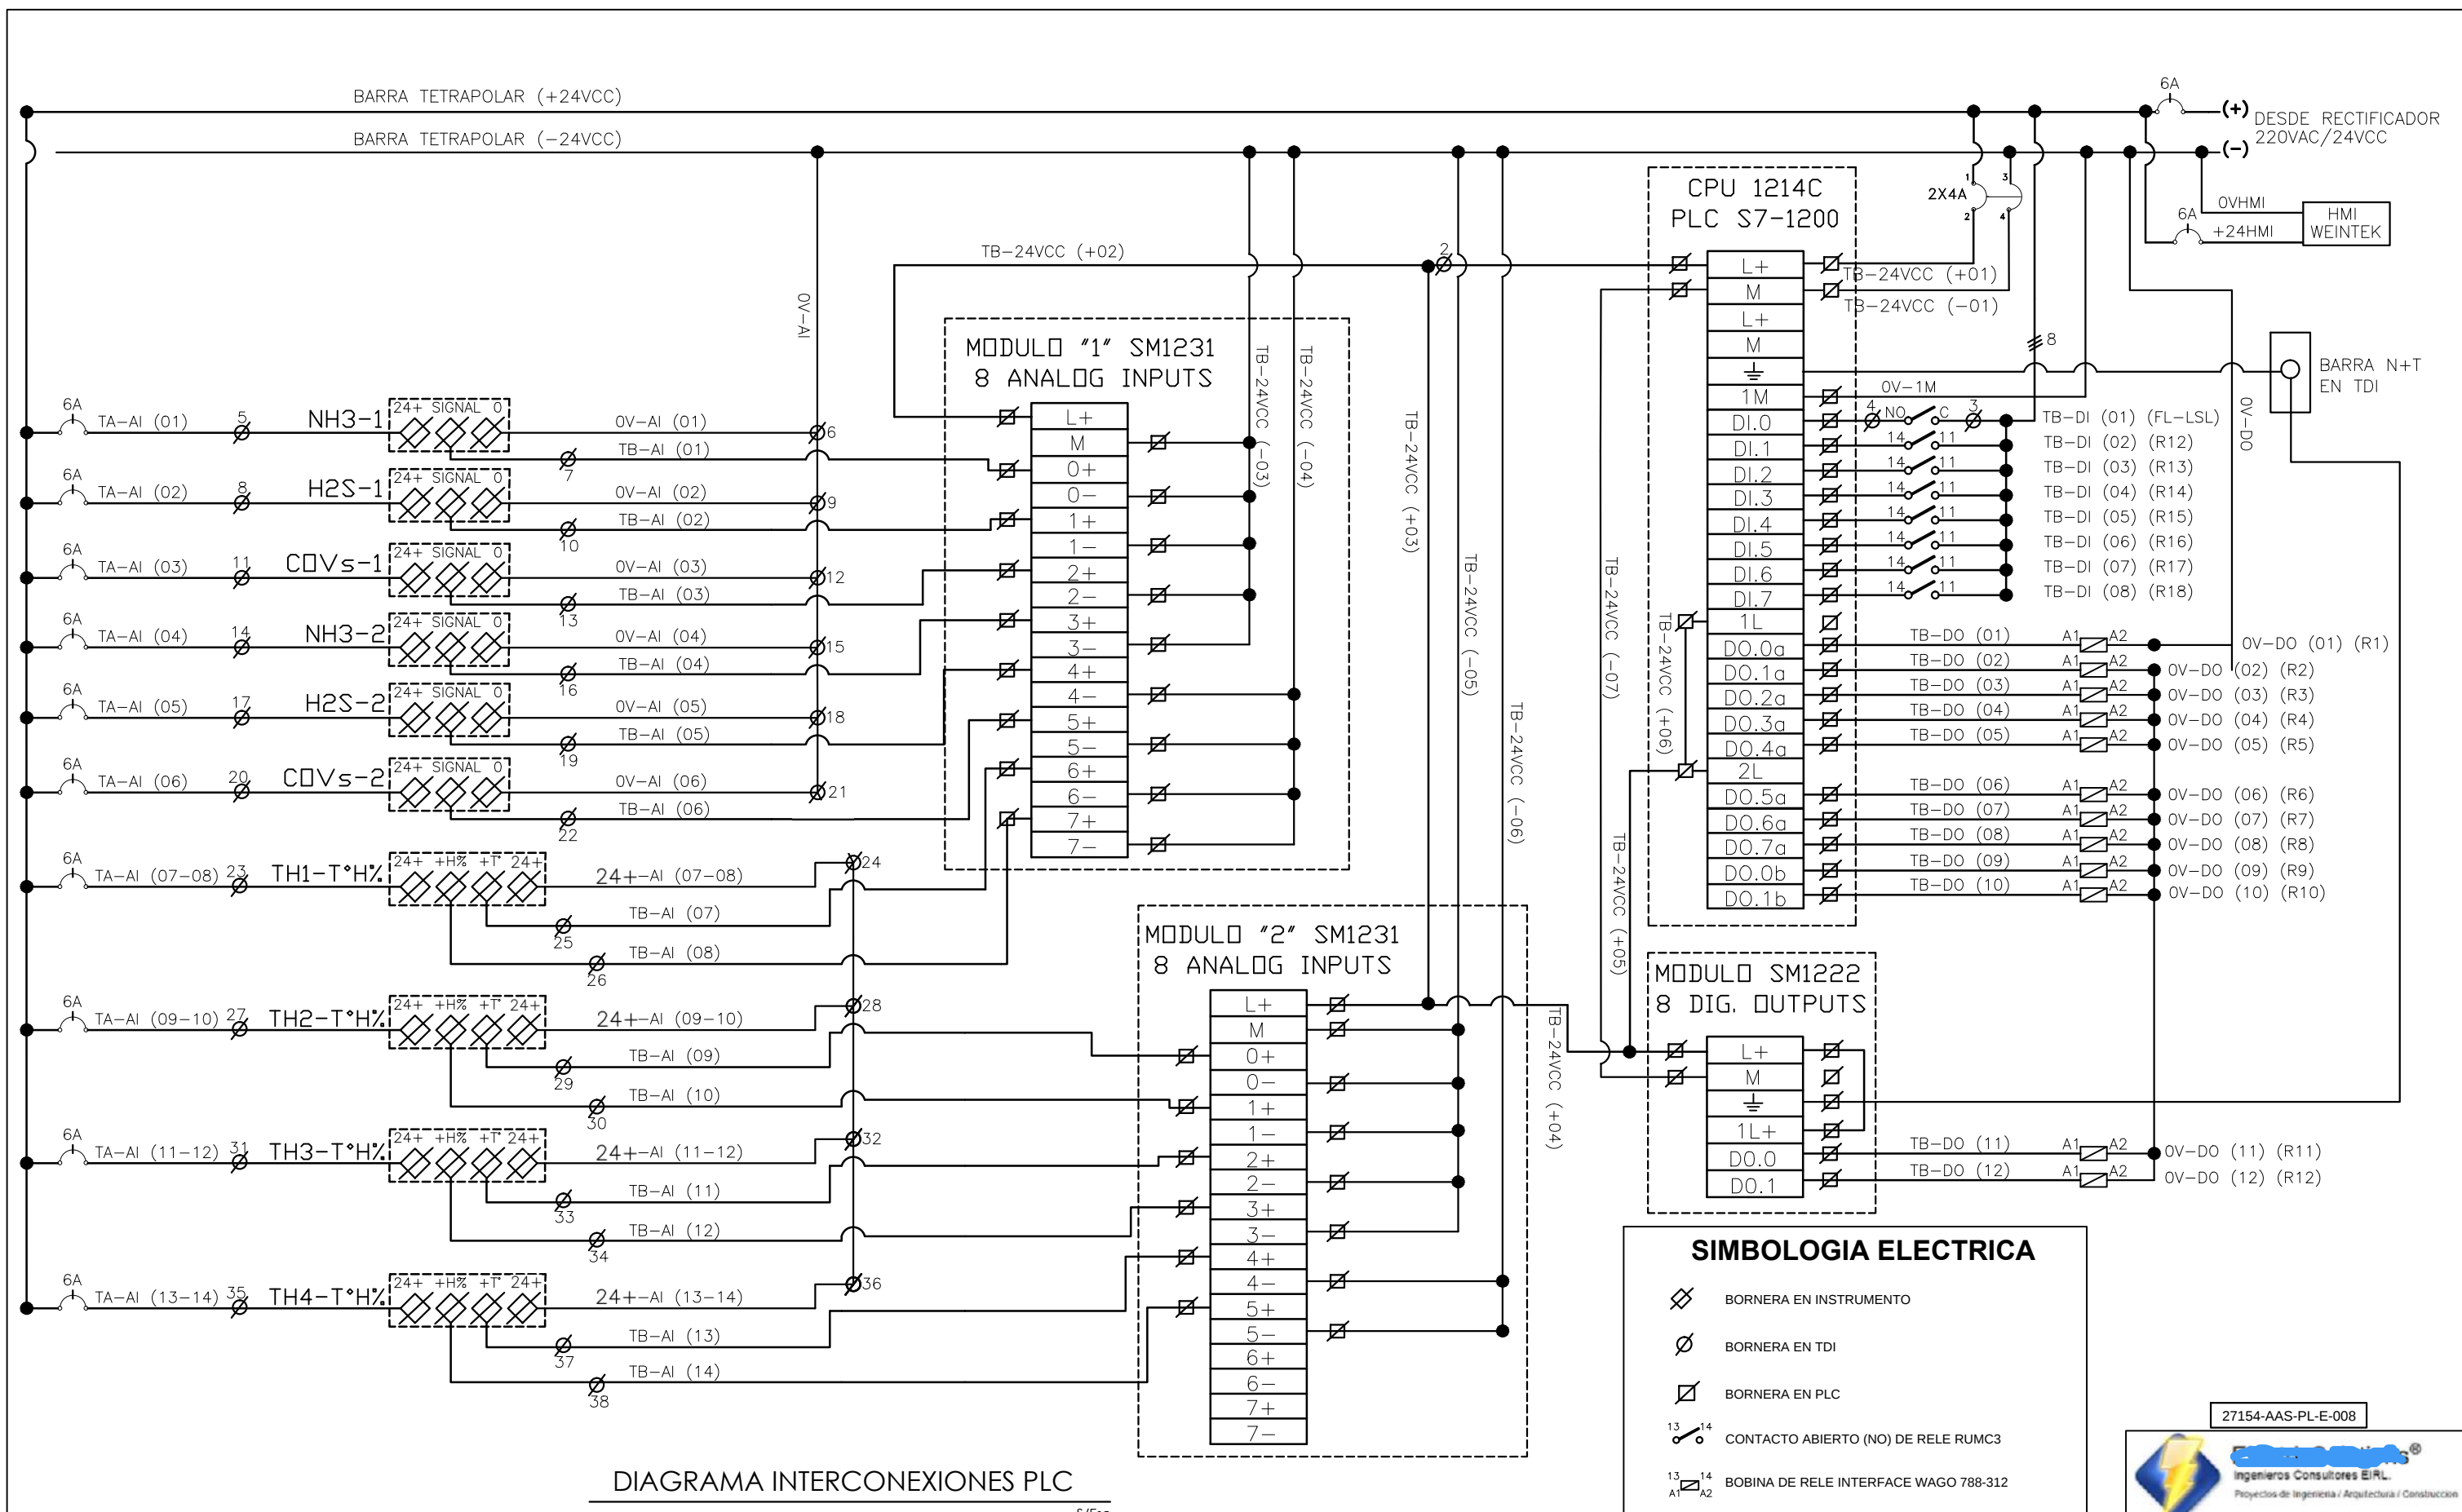


DIAGRAMA INTERCONEXIONES PLC

S/Esc.

- 1- EL DETALLE DE CADA UNO DE LOS NOMBRES DE INTERCONEXIONES EN LAMINA 09 (ARQUITECTURA DEL PLC)
- 2- EL HMI REFLEJARÁ EQUIPOS "FUNCIONANDO", "DETENIDOS", "FALLAS", "MEDICION DE SENSORES".

NOTAS:

LOS MATERIALES QUE REQUIEREN CERTIFICACIÓN PARA SU USO CUMPLEN CON ESTE REQUISITO.

3	CONSTRUCCION		J.R.L.F.	16-05-16
2	REVISION		J.R.L.F.	11-04-16
1	REVISION		J.R.L.F.	02-03-16
0	REVISION		J.R.L.F.	01-02-16
REV.	DESCRIPCION	APROBÓ	DIBUJÓ	FECHA

CROQUIS UBICACIÓN

INSCRIPCIÓN S.E.C.

27154-AAS-PL-E-008

Ingenieros Consultores E.I.R.L.
Proyectos de Ingeniería / Arquitectura / Construcción

PROYECTO ELECTICO INVERNADERO PILOTO
SECADO DE BIOSOLIDOS CGIB EL RUTAL
DIAGRAMA INTERCONEXIONES PLC

DIRECCIÓN :
COMUNA : TILITIL
REGIÓN : METROPOLITANA

LÁMINA : 08 de 13
ESCALA : S/ESC.
FECHA : 19/01/16

DIBUJÓ : J.R.L.F.

REPRESENTANTE LEGAL

INSTALADOR

AGUAS ANDINAS S.A.

INGENIERO ELECTRICO CLASE "A"