
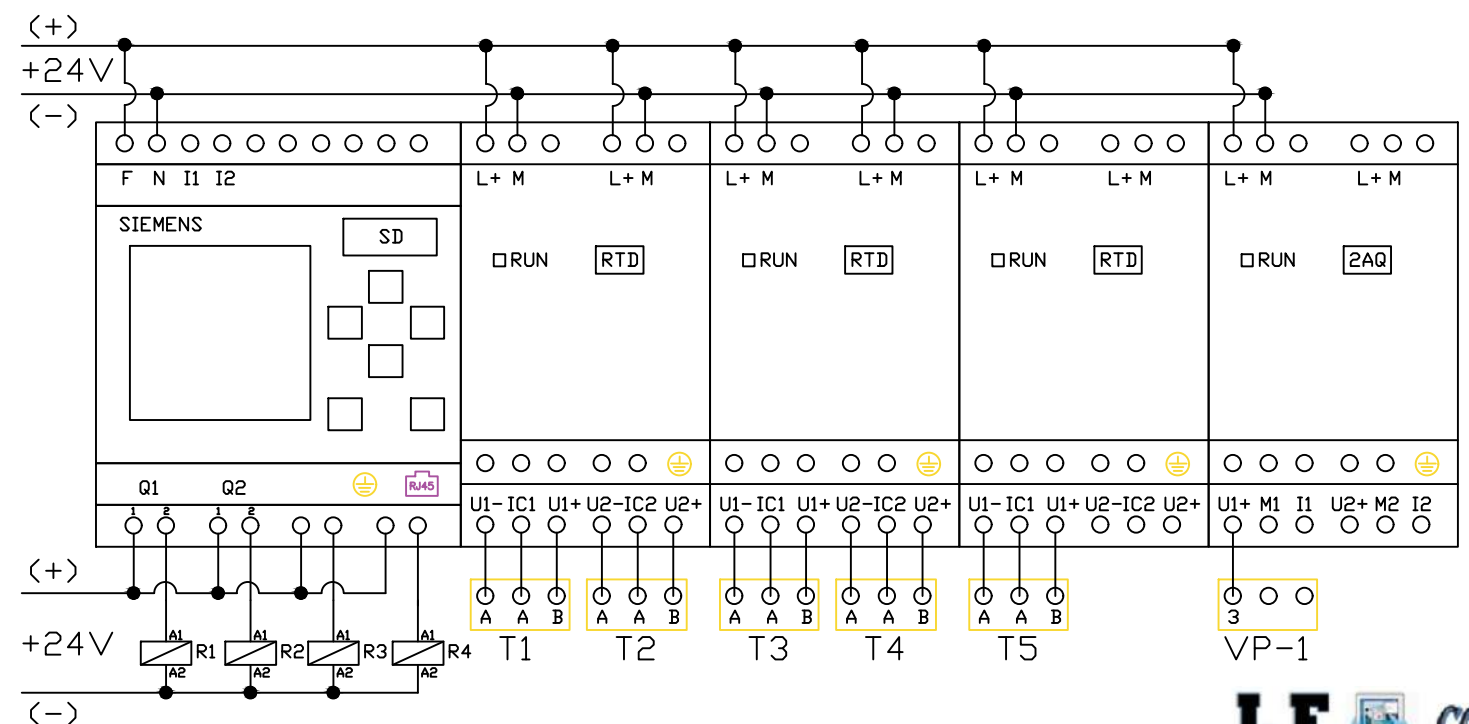
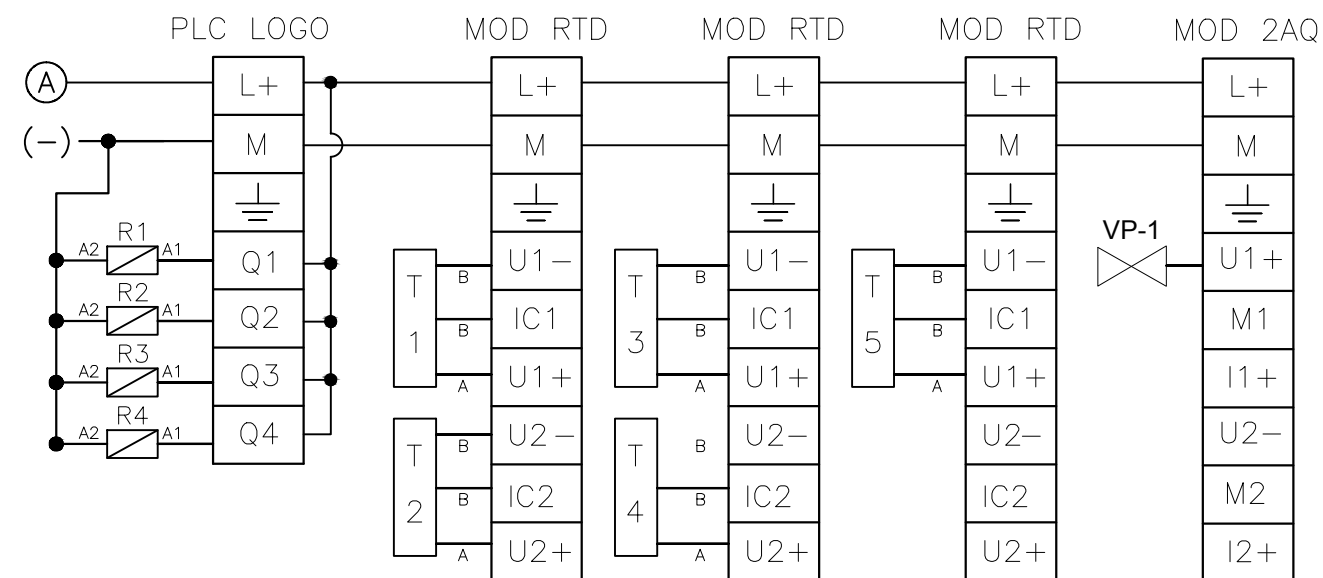
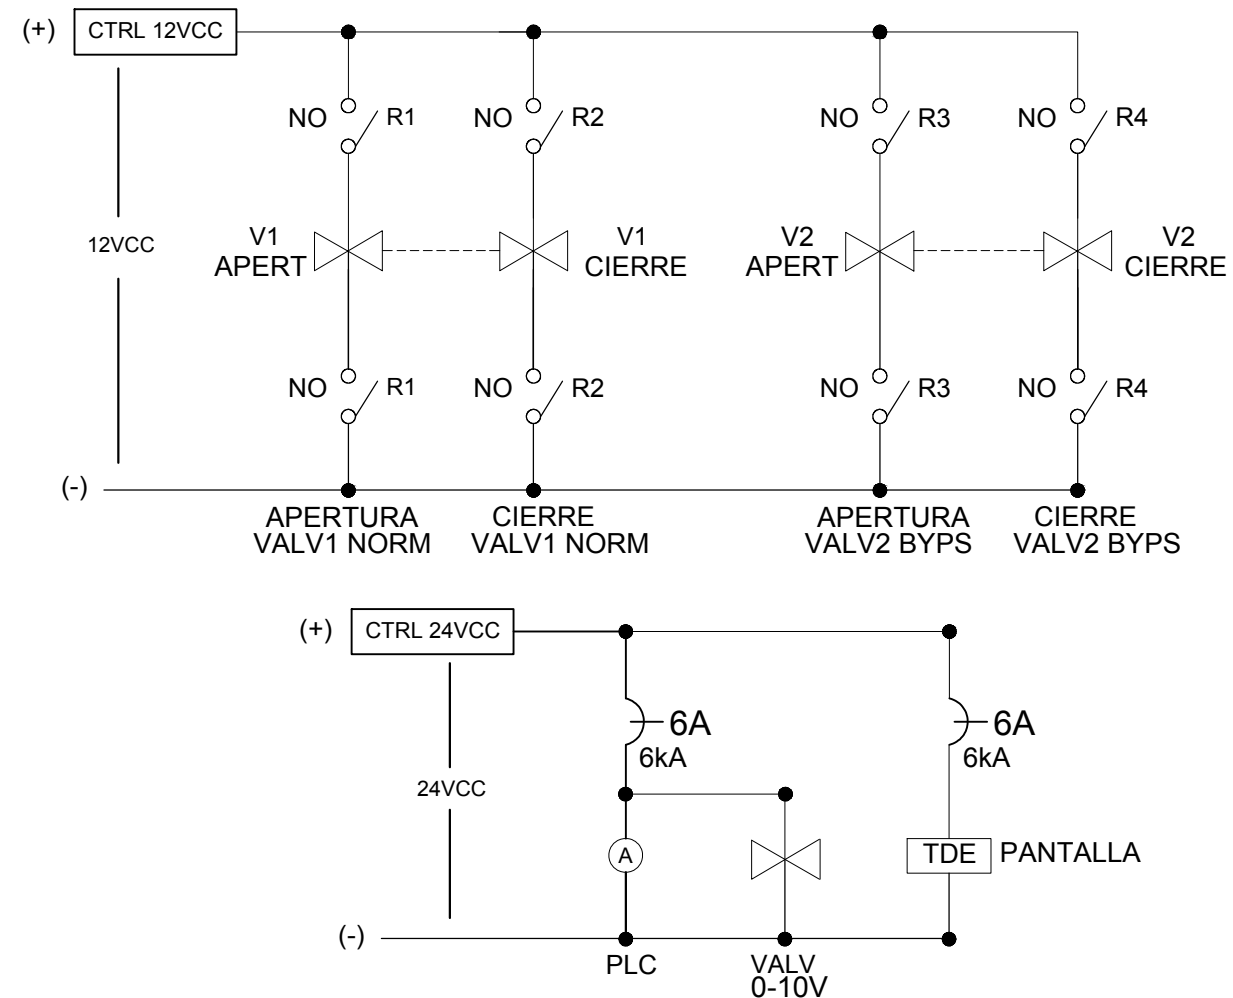


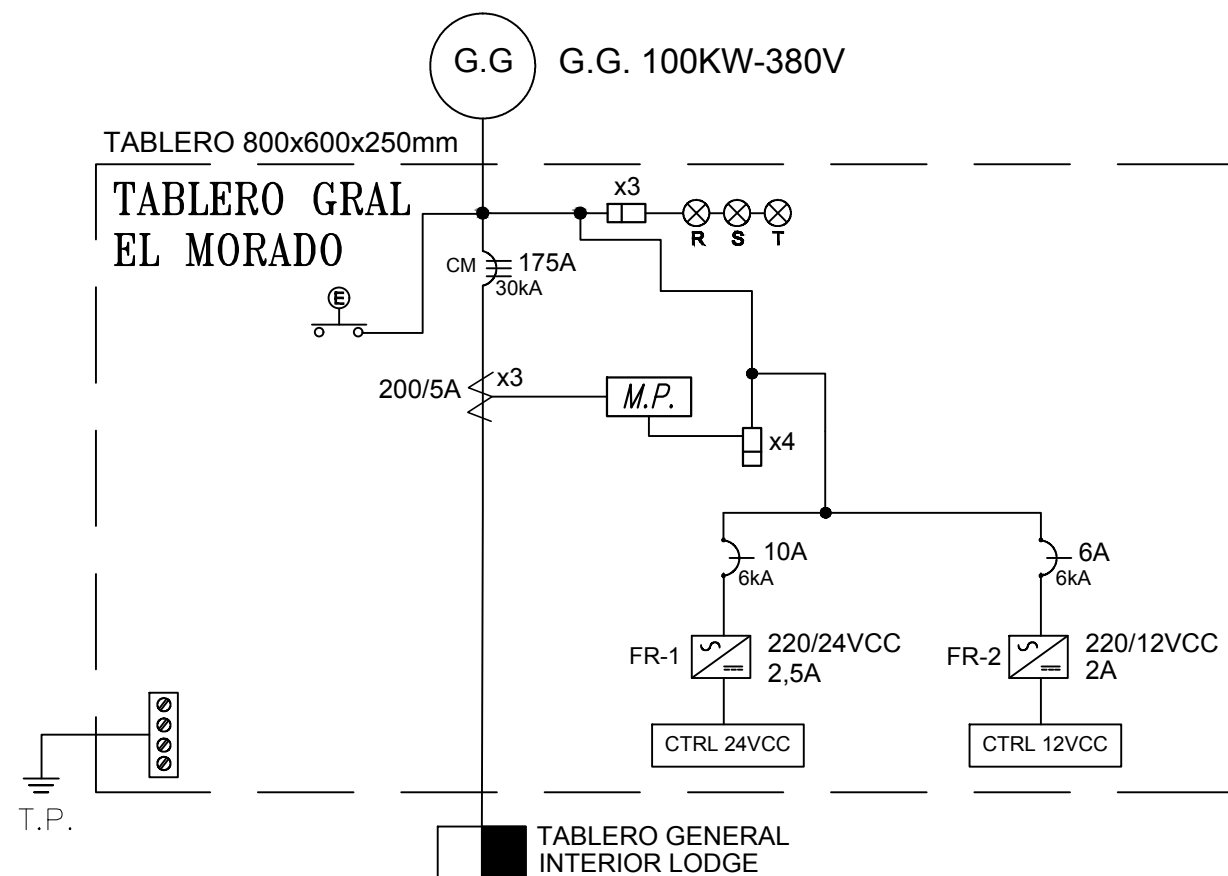

SIMBOLOGIA ELECTRICA

CM	INTERRUPTOR TRIFASICO CAJA MOLDEADA	o Rx	CONTACTO ABIERTO "NO" RELE
	INTERRUPTOR MONOFASICO		BOBINA DE RELE ELECTROMECHANICO
MP	EQUIPO MULTIMEDIA PARAMETROS		VALVULA SOLENOIDE O ELECTROVALVULA
	FUENTE RECTIFICADORA AC/DC	TDE	PANTALLA DISPLAY TDE SIEMENS
	TRANSFORMADOR DE CORRIENTE		PARADA EMERGENCIA 1NO+1NC
	PORTAFUSIBLES		

NOTA 1: PARADA DE EMERGENCIA ACTIVA BOBINA DE DISPARO 220VAC

NOTAS:

LOS MATERIALES QUE REQUIEREN CERTIFICACIÓN PARA SU USO CUMPLEN CON ESTE REQUISITO.

INGENIERIA POR:

ElectricalChile

LF CONTROL

INGENIERIA Y CONTROL
PROYECTO COGENERACION ENERGIA
INGENIERIA Y ARQUITECTURA PLC LOGO SIEMENS

DIRECCIÓN : LODGE DE LUJO	LÁMINA : 01 - de 01
CIUDAD : SANTIAGO	ESCALA : S/ESC. FECHA : 06 / 12 / 20
COUNTRY : CHILE	DIBUJO : J.R.L.F.
PROPIETARIO	INSTALADOR
LODGE DE LUJO CAJÓN DEL MAIPO	ELECTRICALCHILE J.R.L.F.