


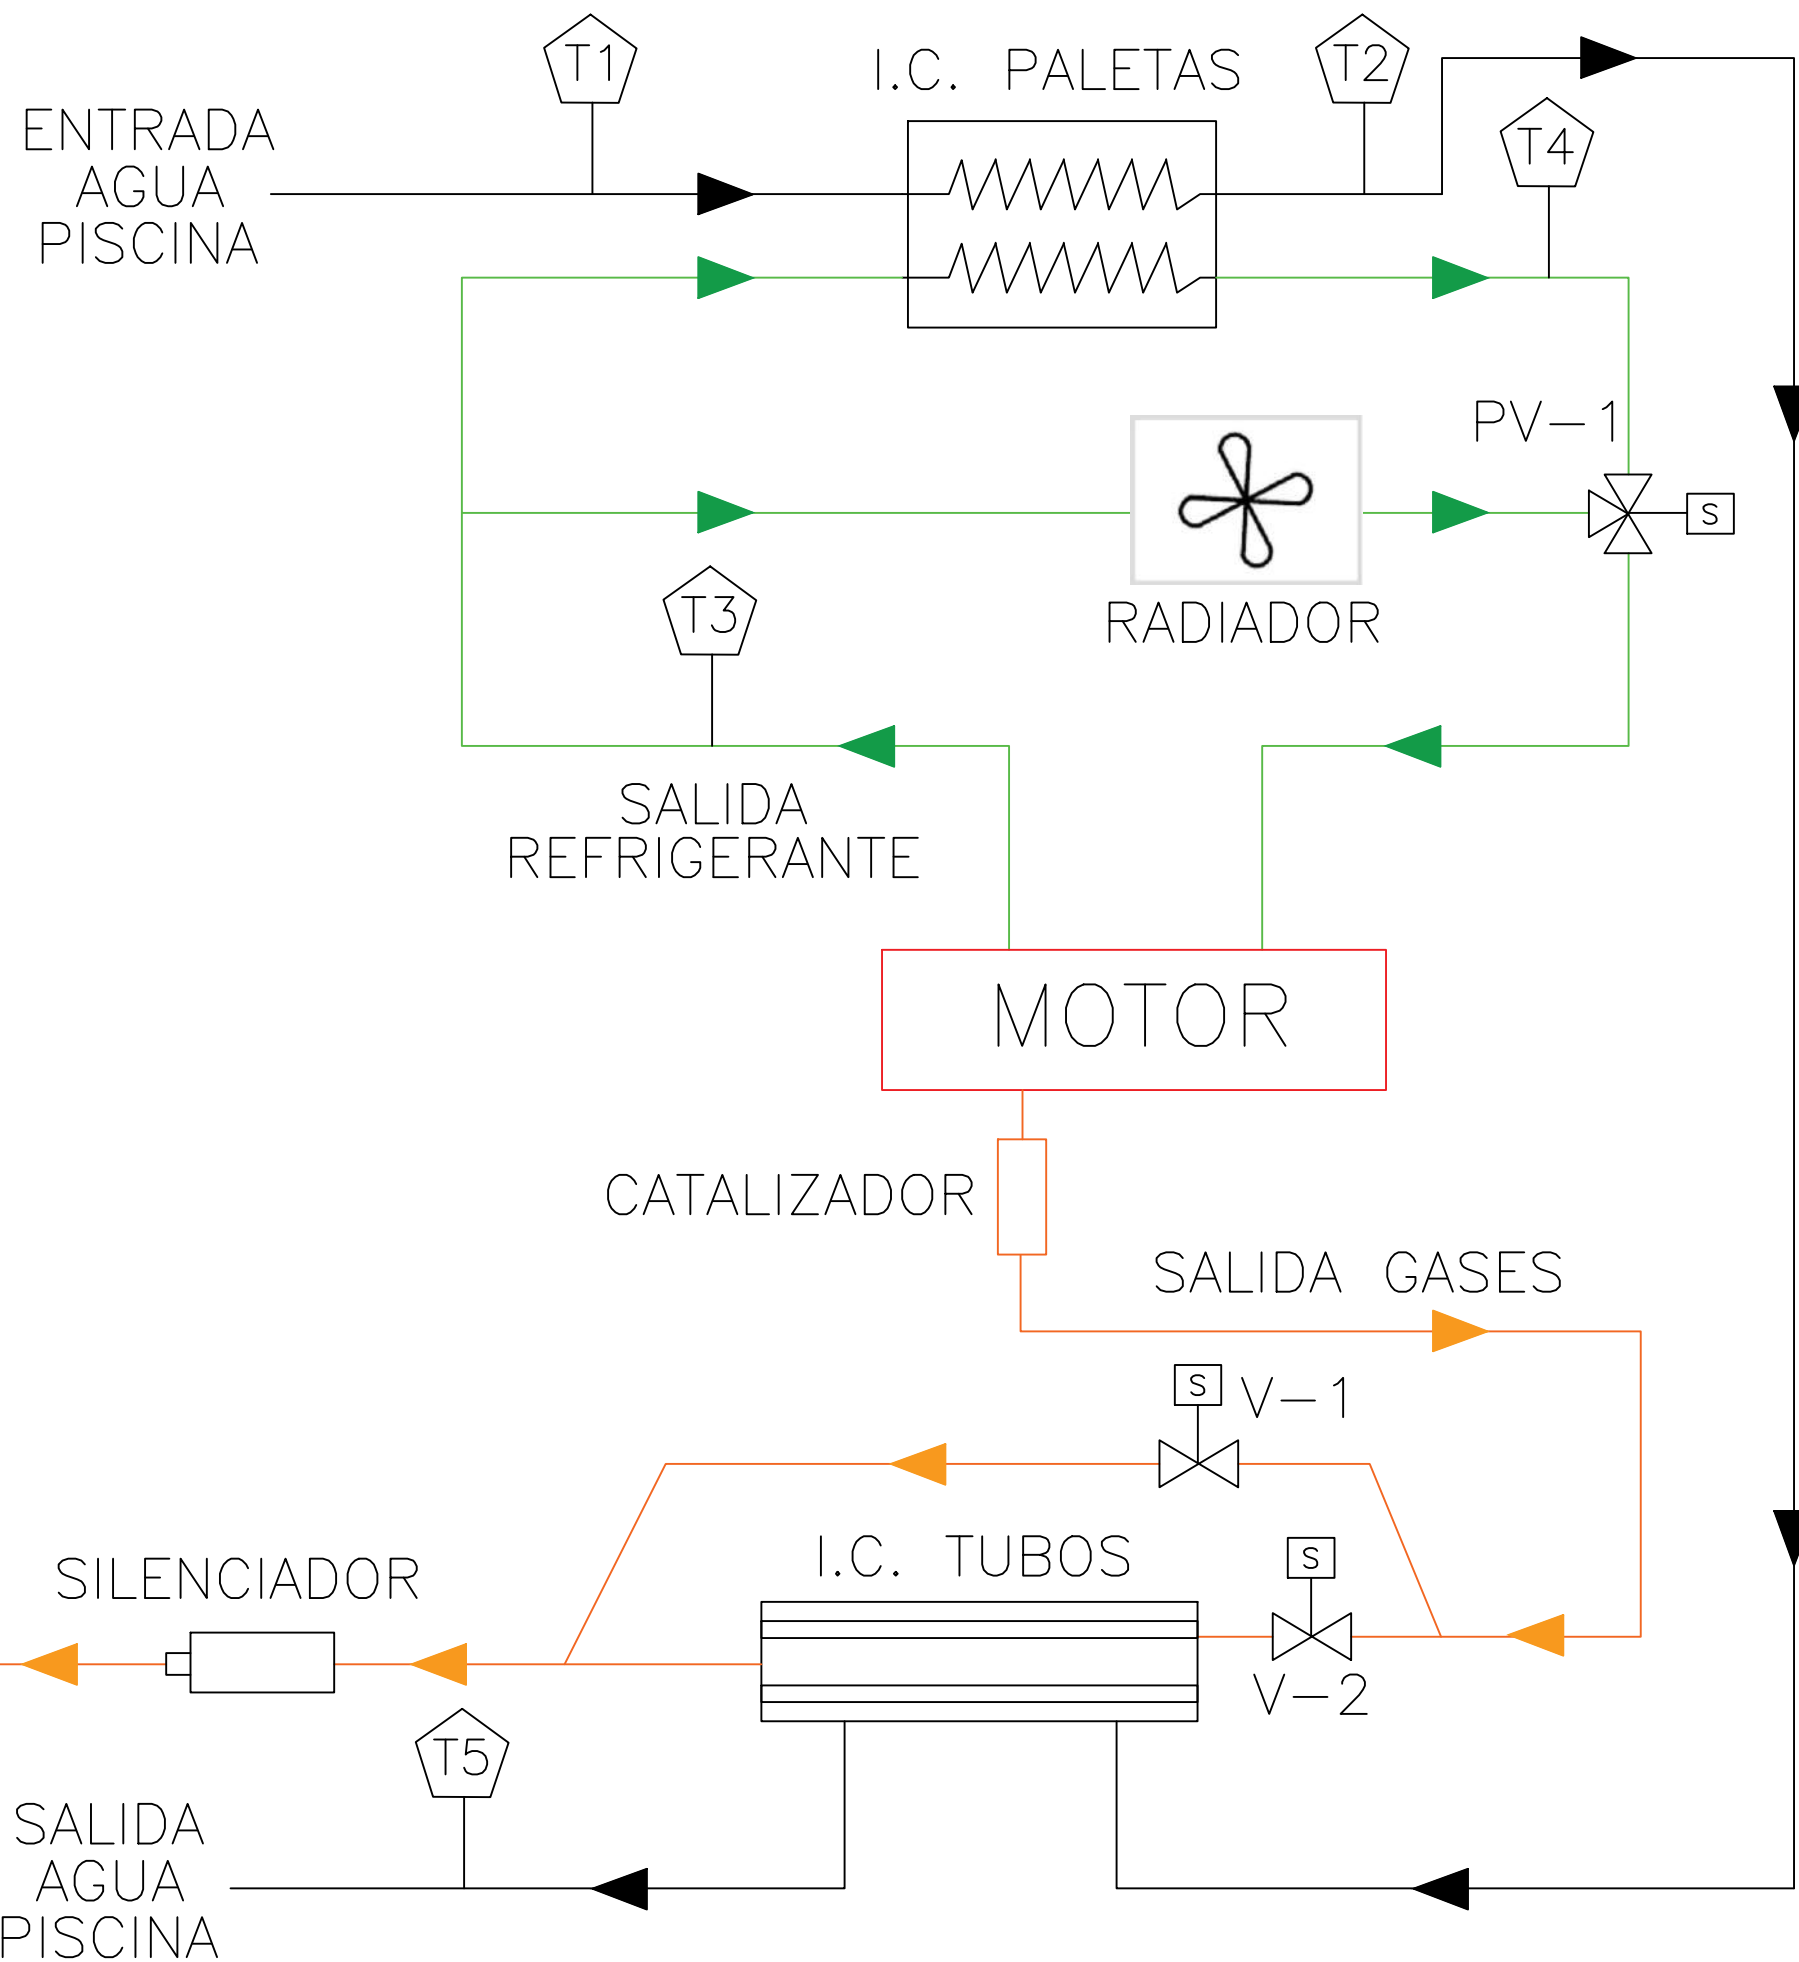

SIMBOLOGIA INGENIERIA

- VALVULA PROPORCIONAL 0-10V 3-VIAS
- ELECTROVALVULA 12V
- INTERCAMBIADOR DE CALOR DE PALETAS
- INTERCAMBIADOR DE CALOR DE TUBOS
- TERMOCUPLA "T1" TEMPERATURA MEDIA PISCINA
- TERMOCUPLA "T2" TEMPERATURA PISCINA AUMENTANDO
- TERMOCUPLA "T3" TEMPERATURA SALIDA REFRIGERANTE
- TERMOCUPLA "T4" TEMPERATURA REFRIGERANTE FINAL
- TERMOCUPLA "T5" TEMPERATURA FINAL HACIA PISCINA

NOTAS:
LOS MATERIALES QUE REQUIEREN CERTIFICACIÓN
PARA SU USO CUMPLEN CON ESTE REQUISITO.

LF CONTROL

INGENIERIA POR:		INGENIERIA Y CONTROL PROYECTO COGENERACION ENERGIA DIAGRAMA DE FLUJO INGENIERIA MECANICA	
ElectricalChile		DIRECCIÓN : SAN JOSE DE MAIPO	LÁMINA : 01 - de 01
		CIUDAD : SANTIAGO	ESCALA : S/ESC. FECHA : 07 / 12 / 20
		COUNTRY : CHILE	DIBUJO : J.R.L.F.
PROPIETARIO		INSTALADOR	
LODGE DE LUJO CAJÓN DEL MAIPO		ELECTRICALCHILE J.R.L.F.	